




FACADE SUD EST
ECHELLE: 1/100

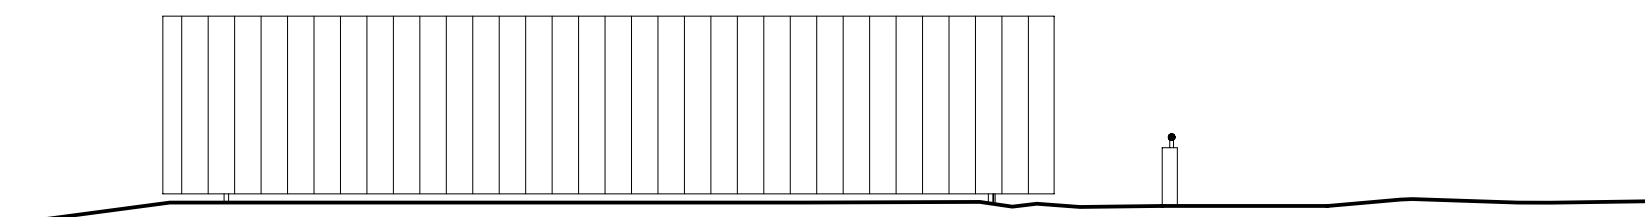

FACADE NORD OUEST
ECHELLE: 1/100

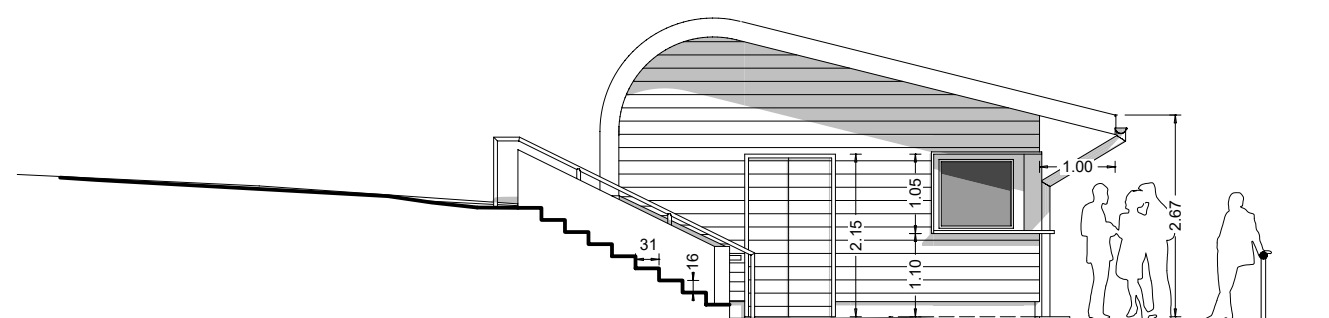

FACADE SUD OUEST
ECHELLE: 1/100

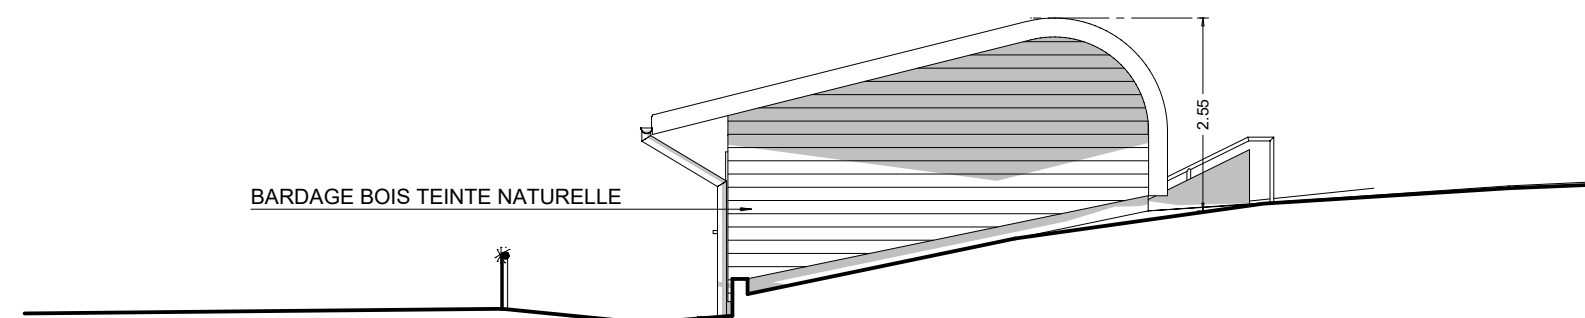

FACADE NORD EST
ECHELLE: 1/100