


COUPE BB
ECHELLE: 1/50

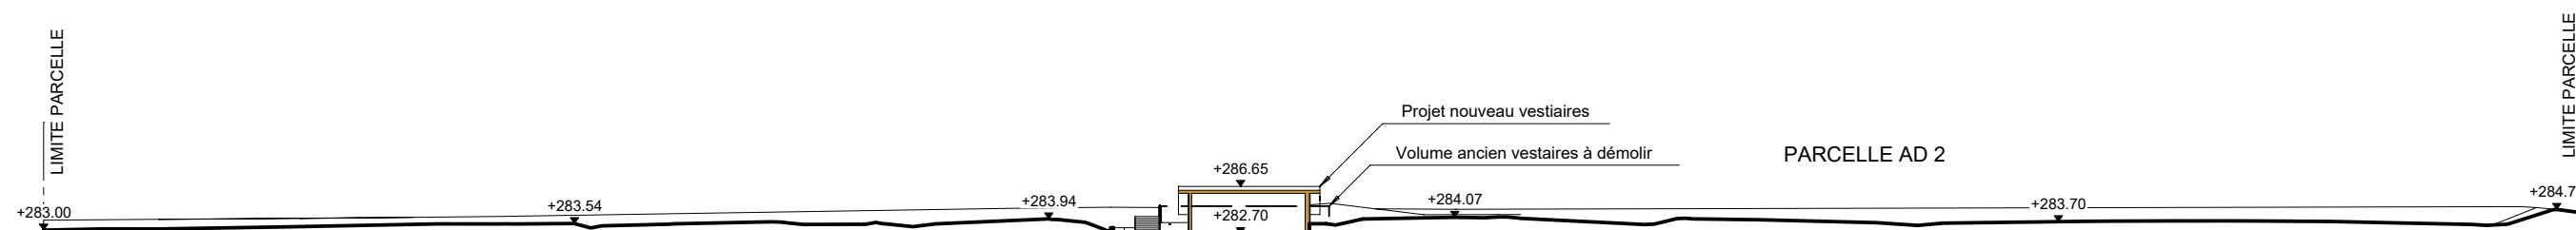

COUPE AA
ECHELLE: 1/600