




Plan Sous-sol - Existant

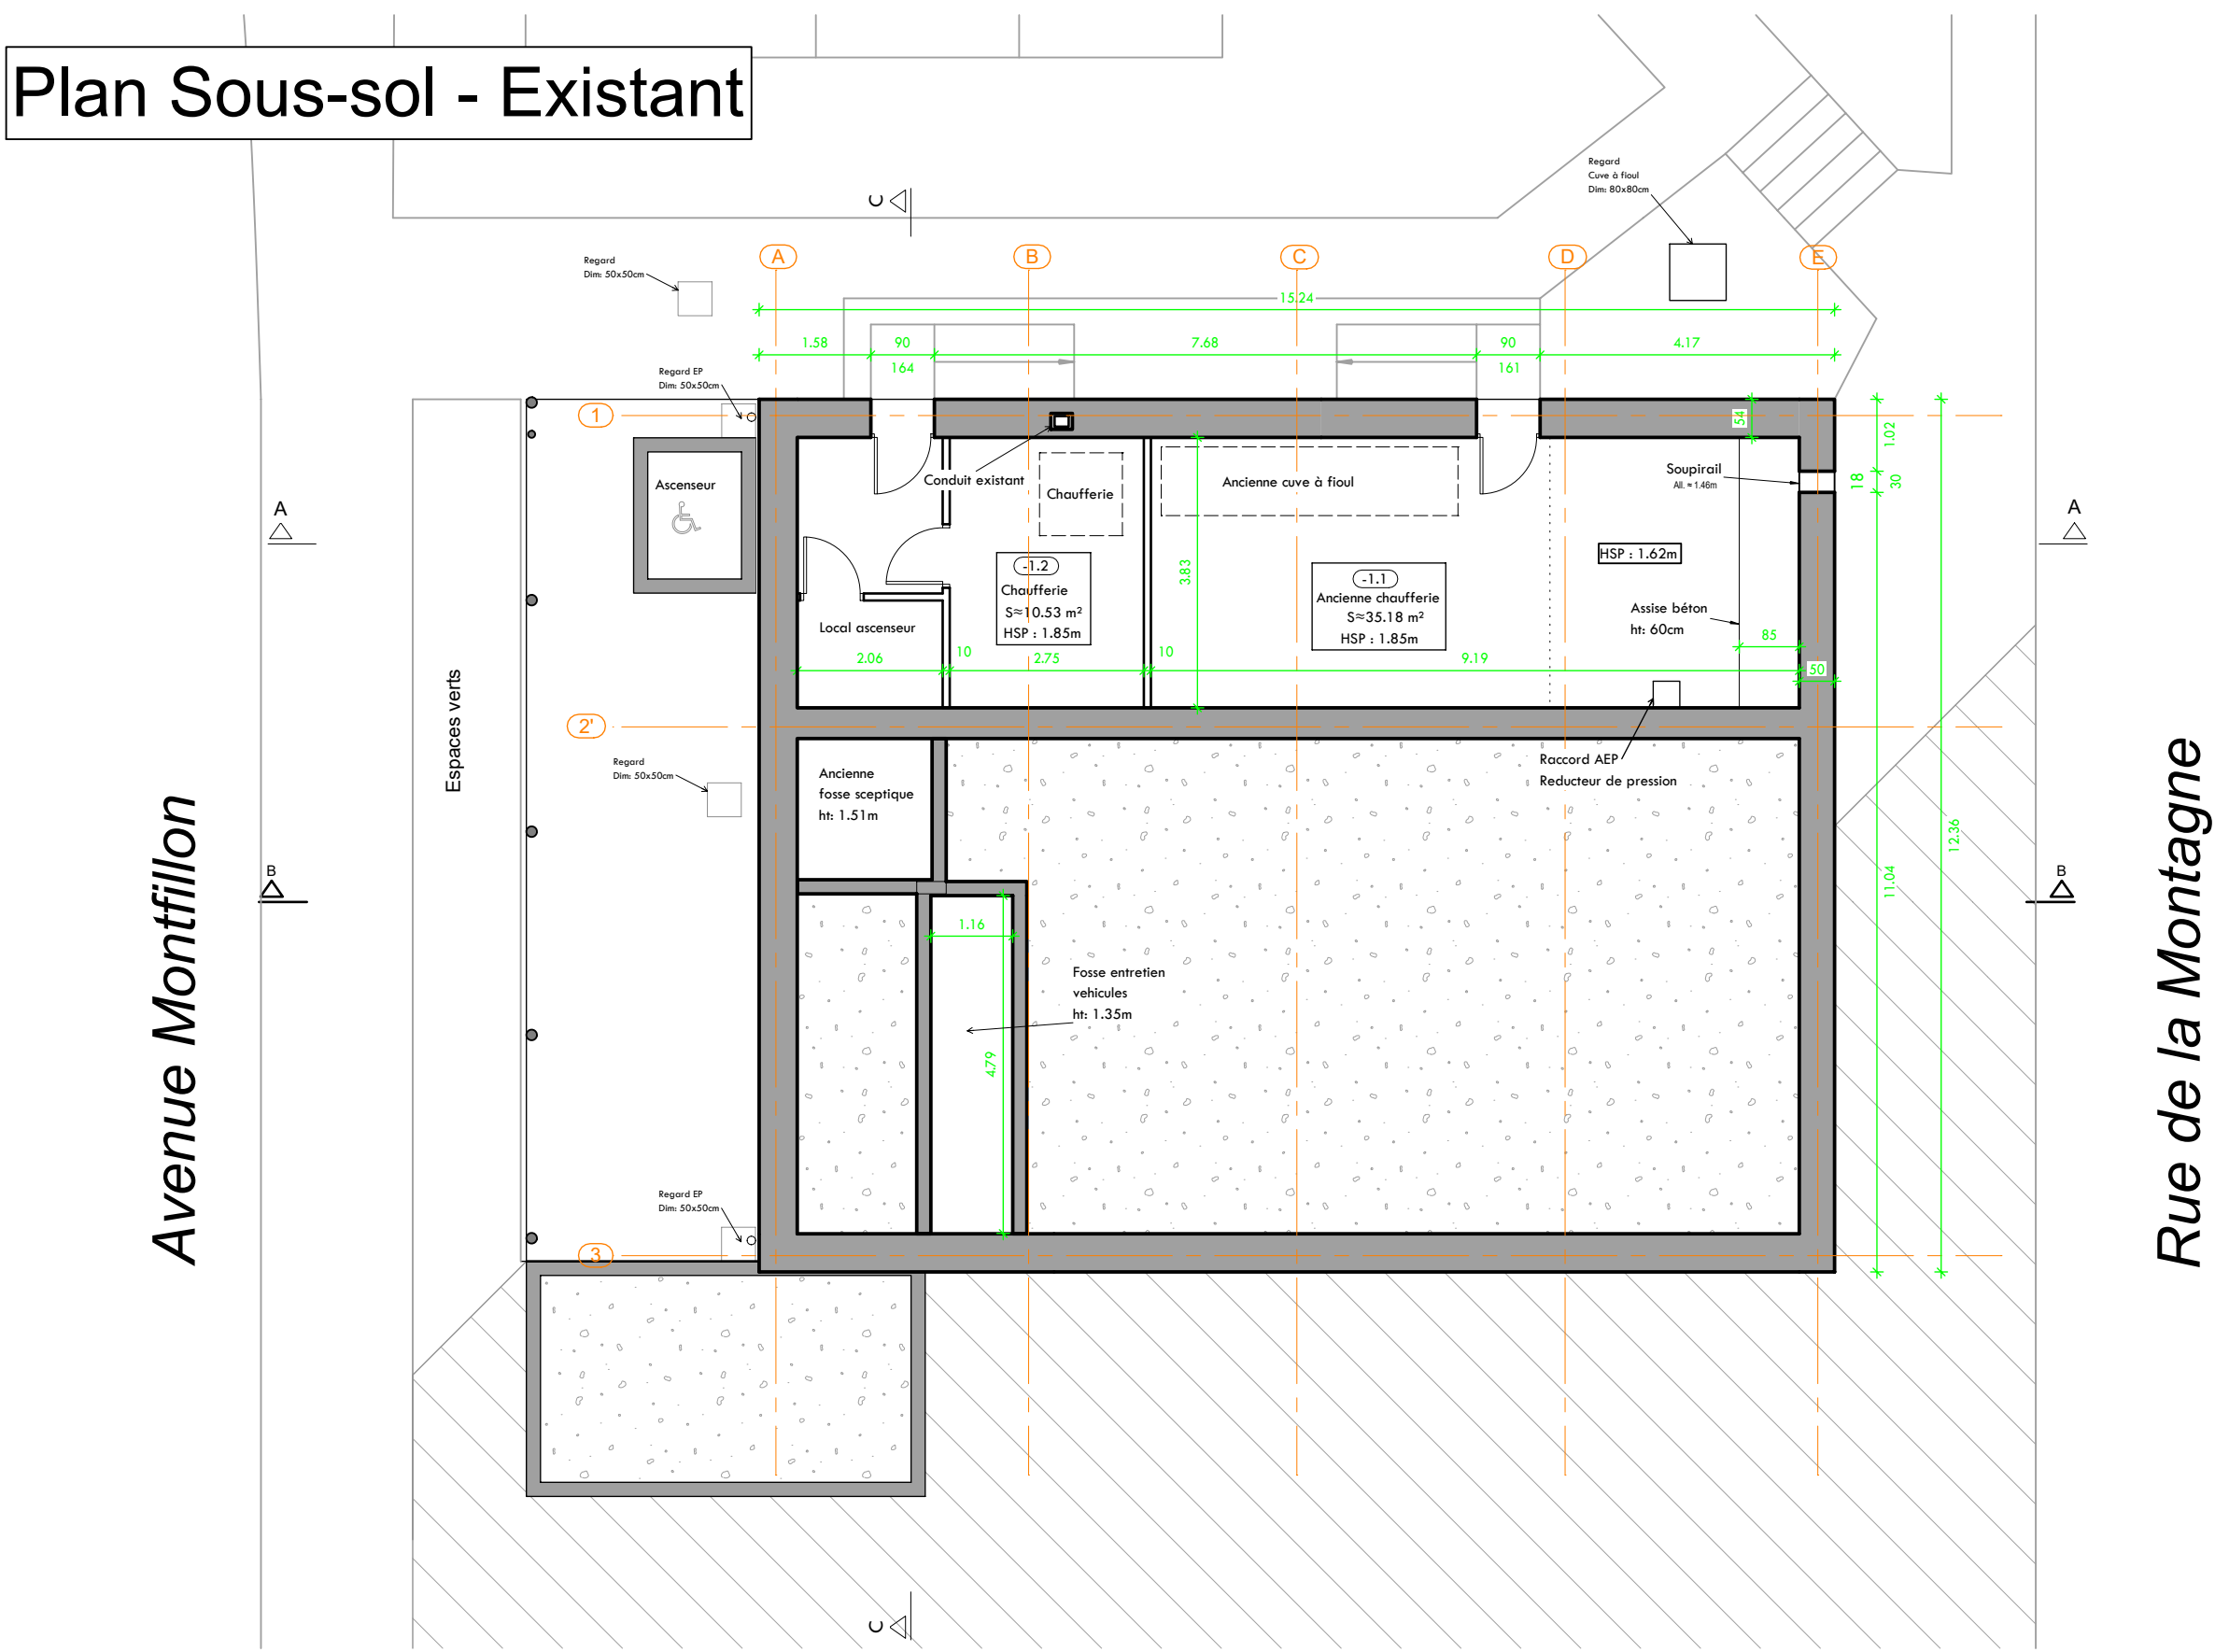


Plan Rez de chaussée - Existant

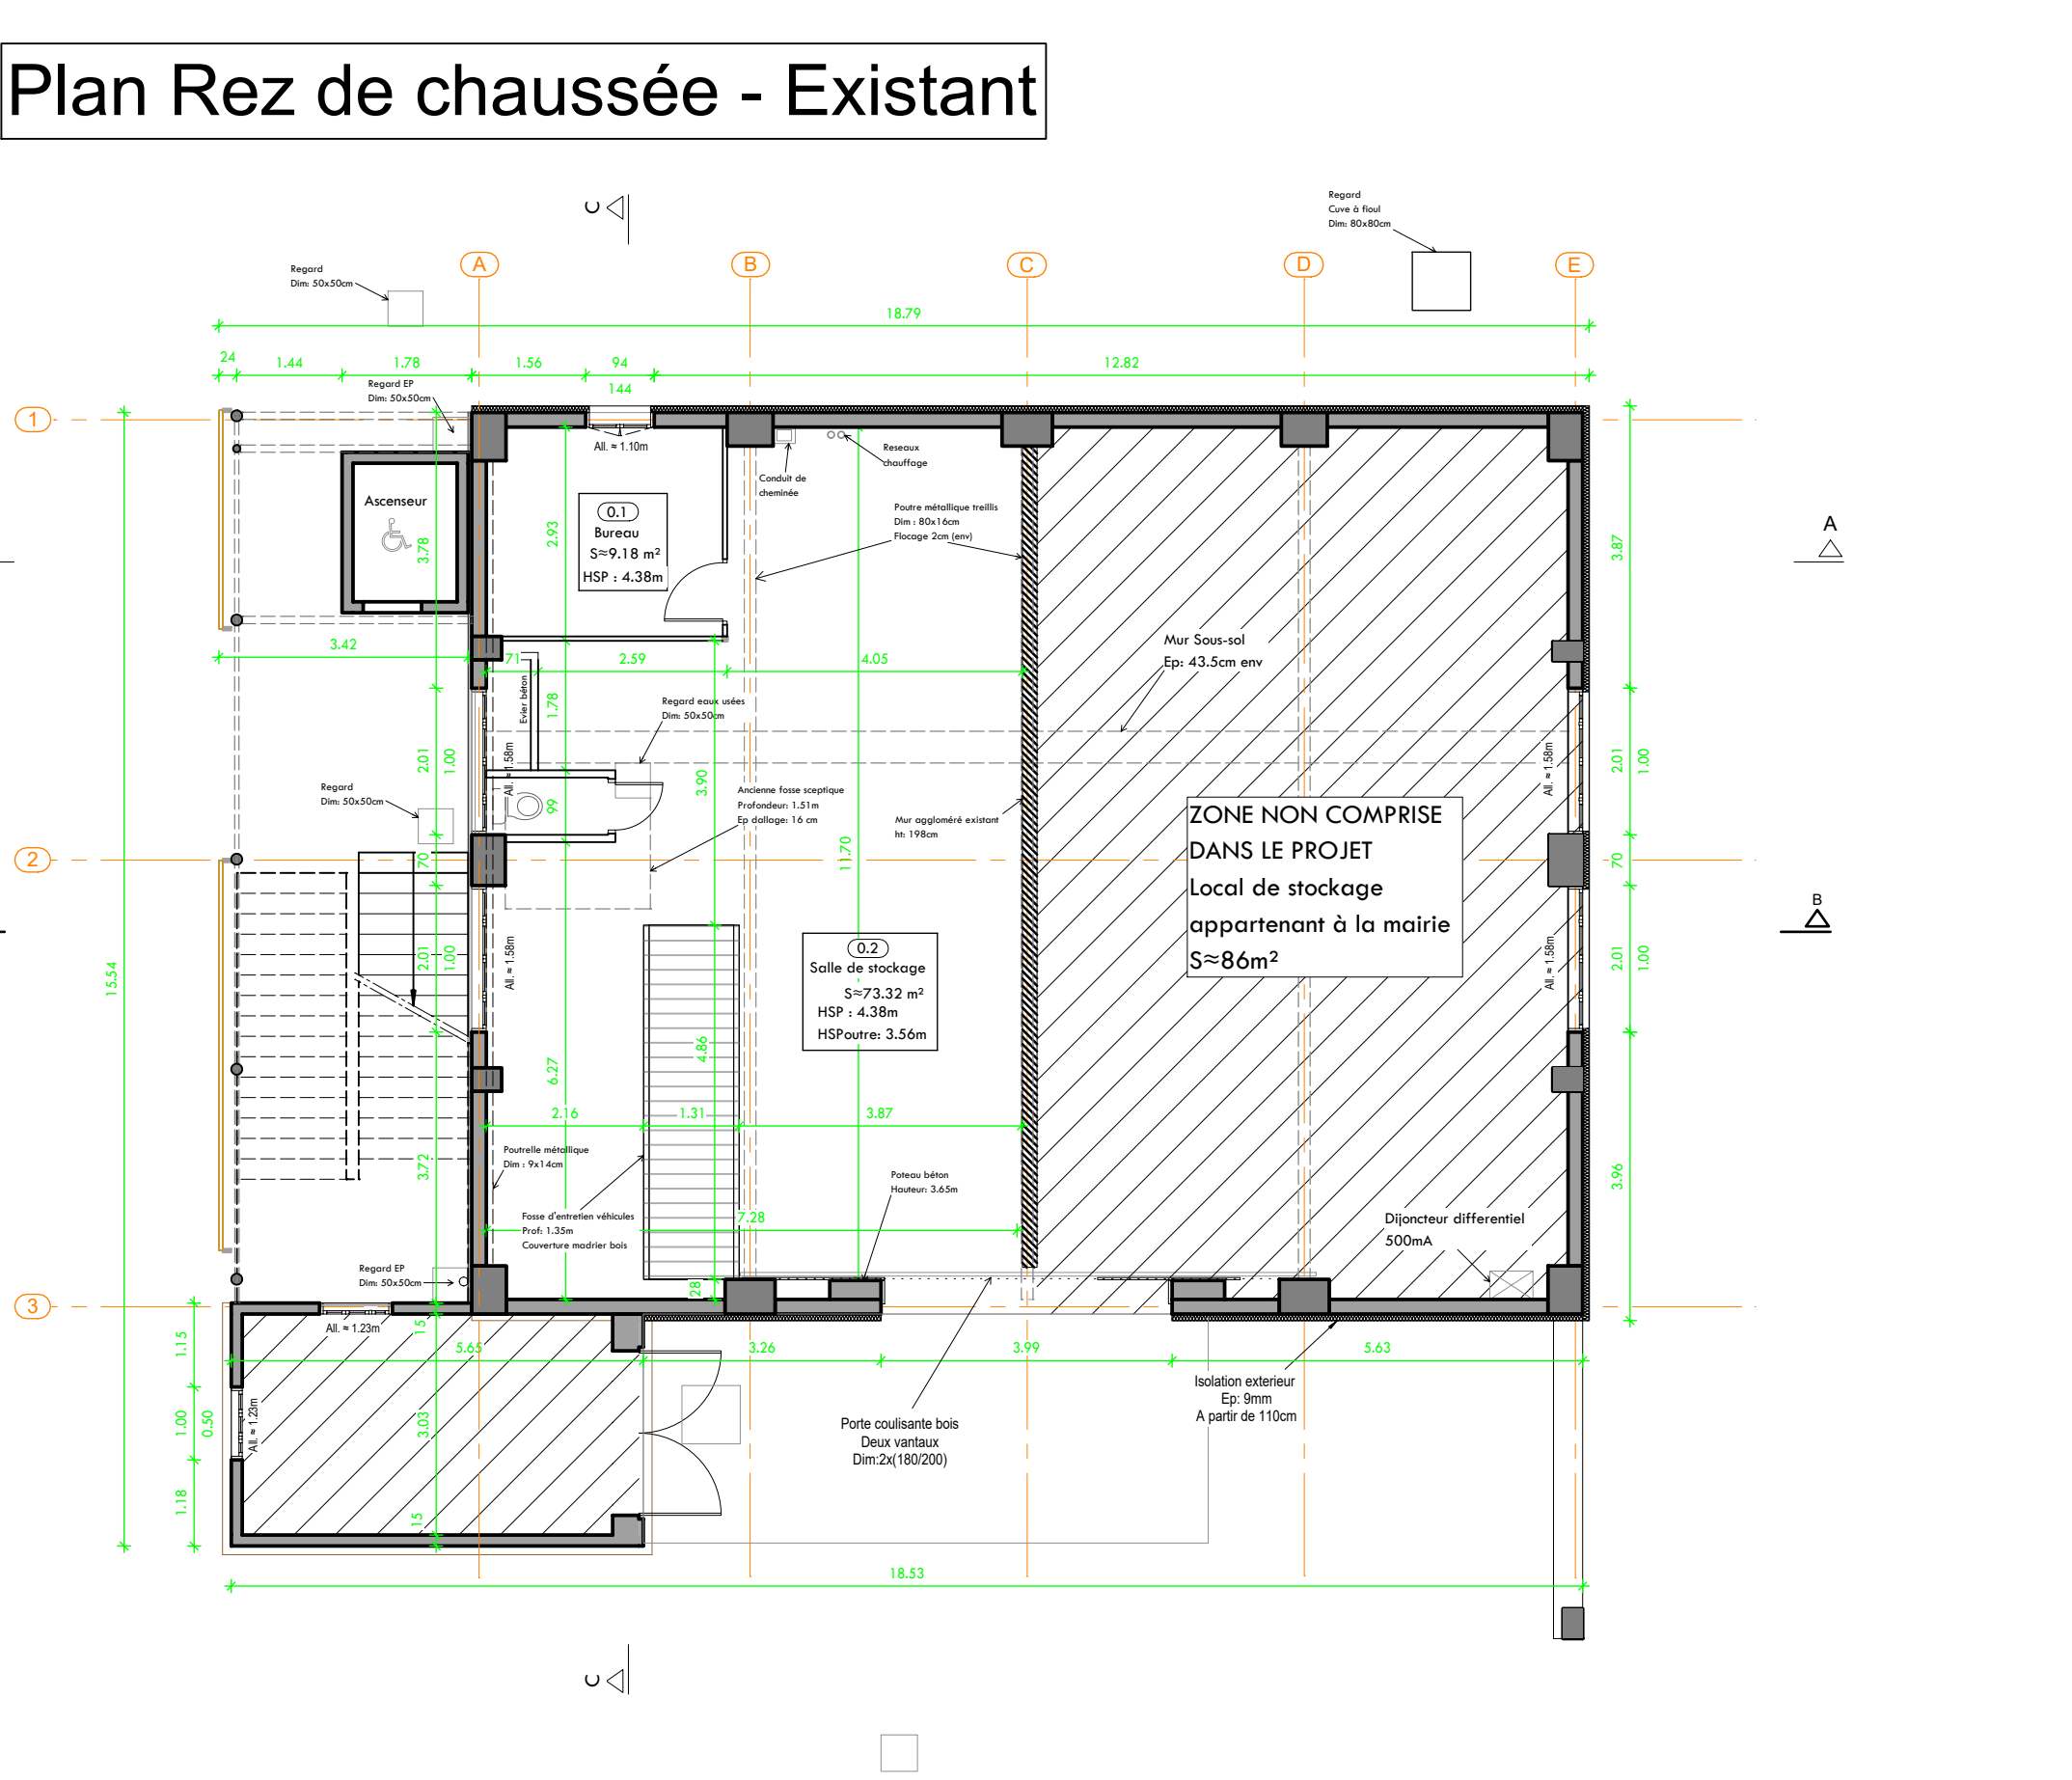


Plan Niveau 1 - Existant

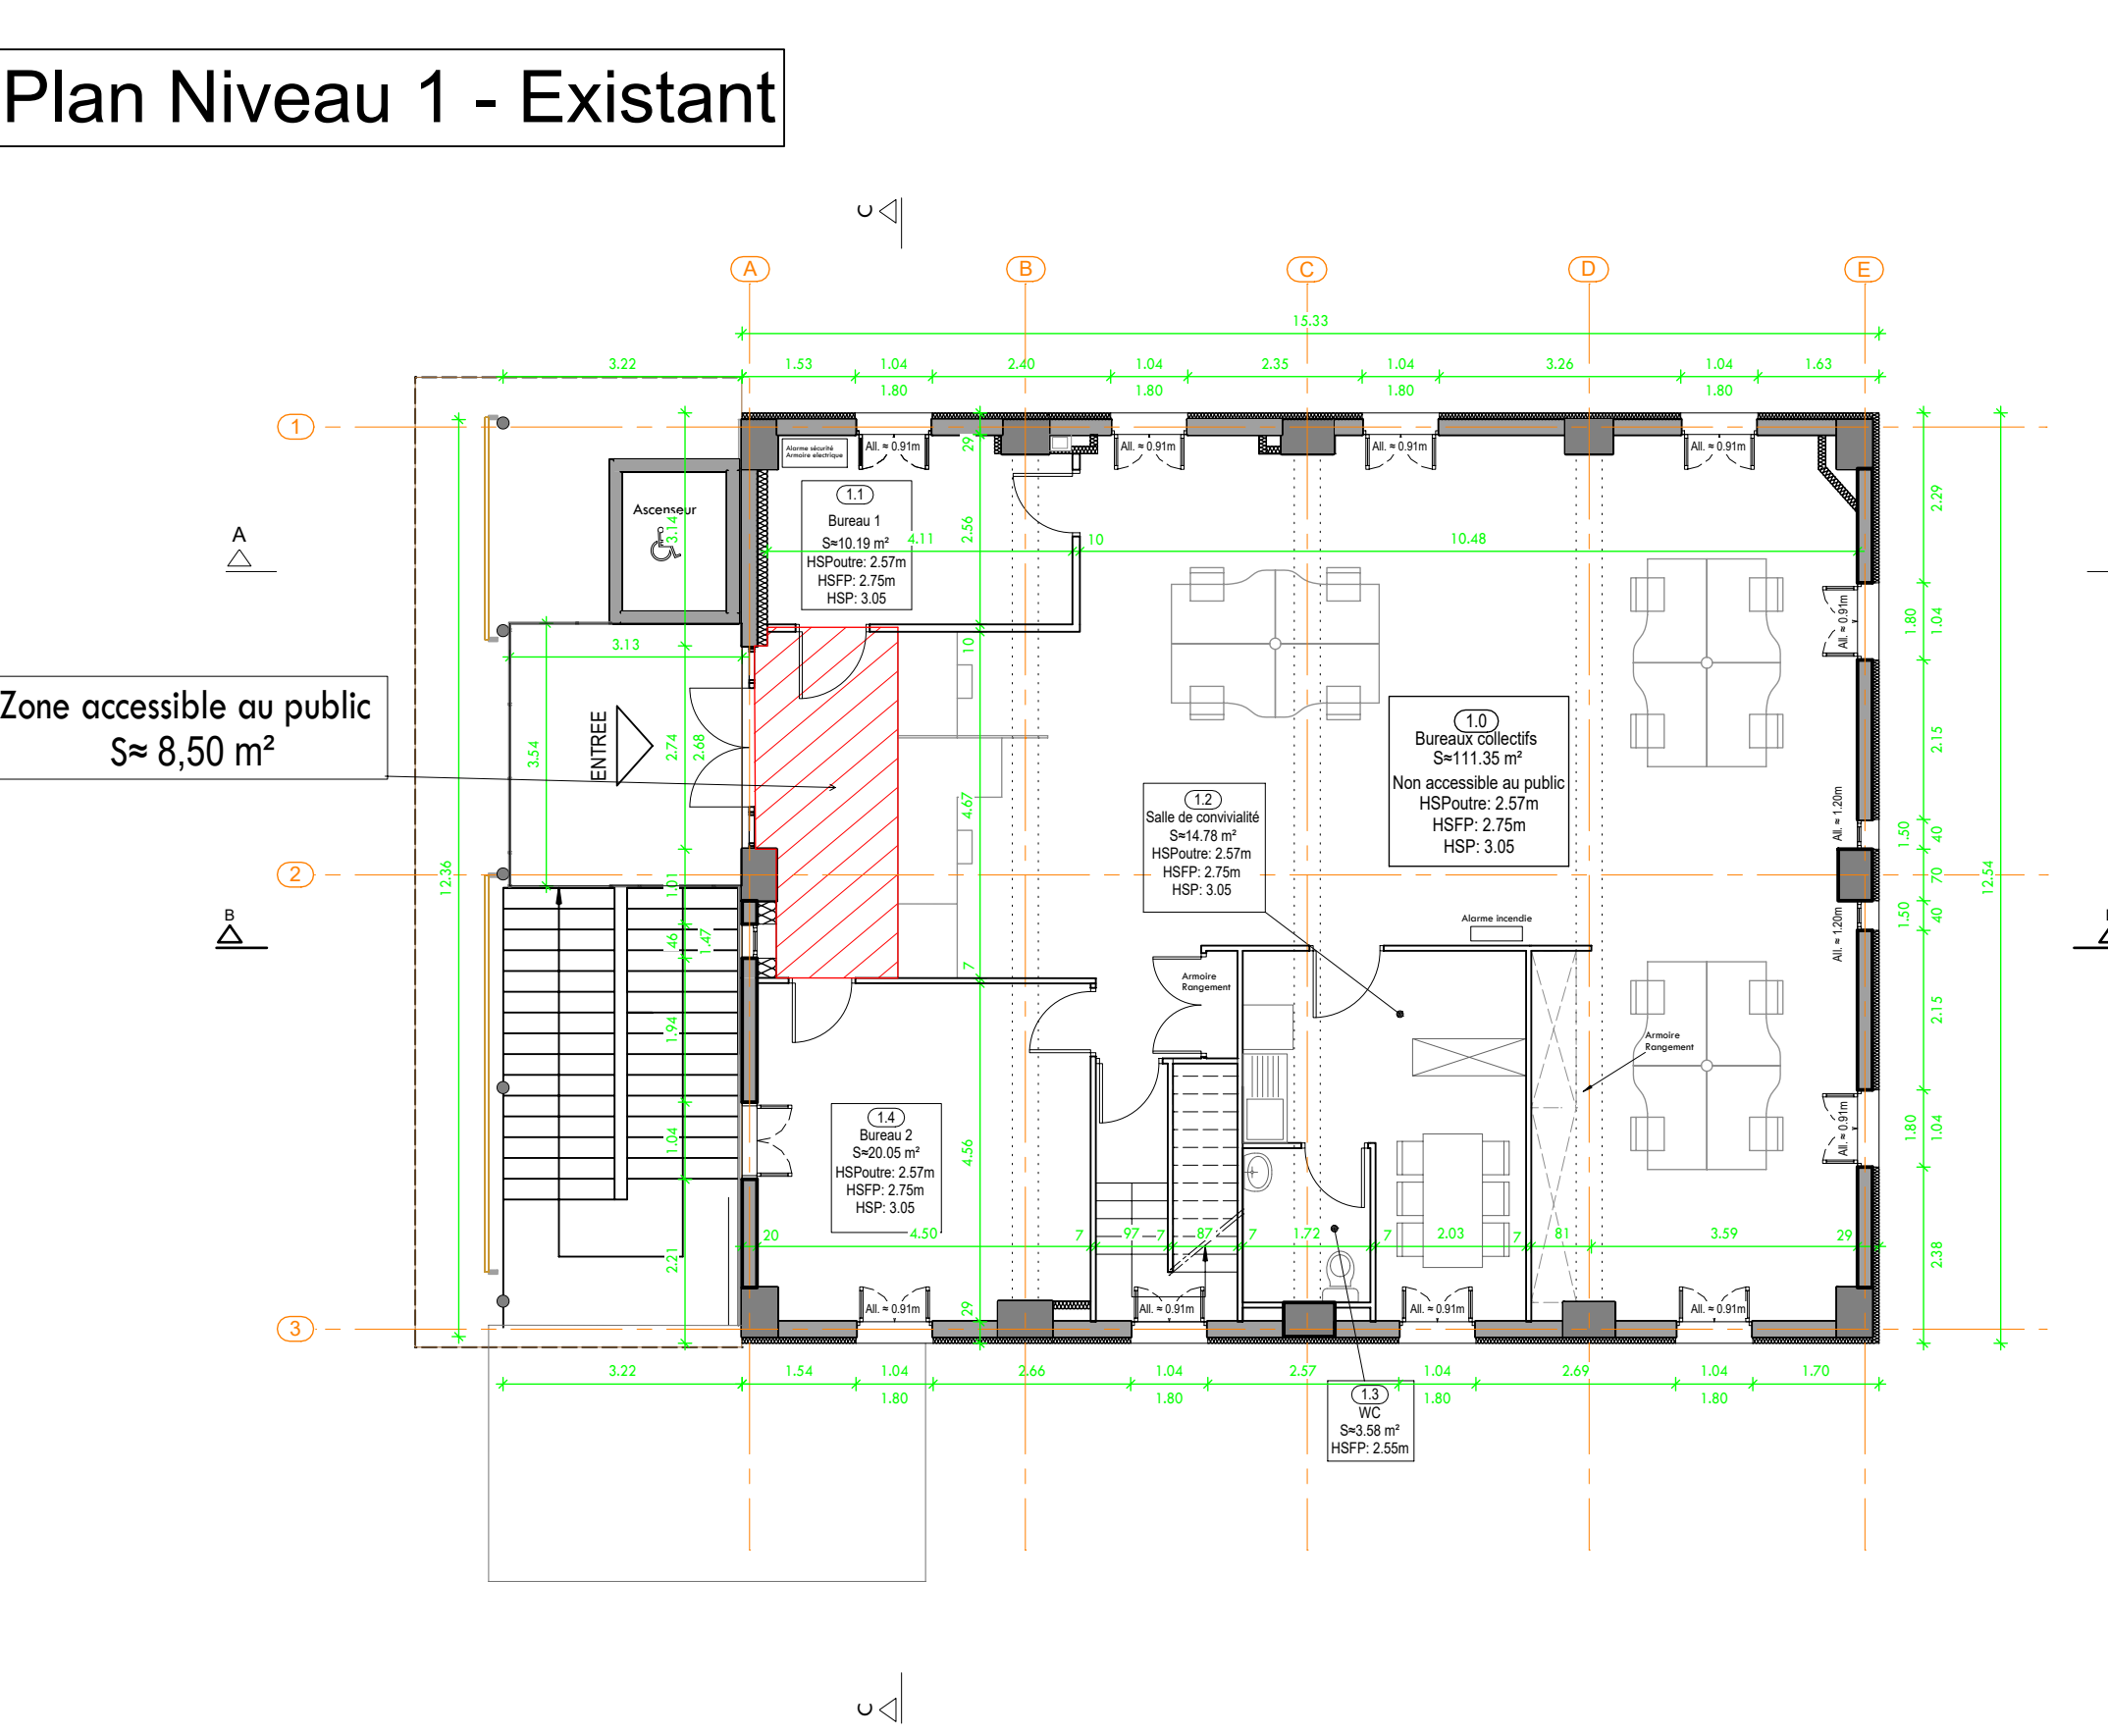


Plan Combles - Existant

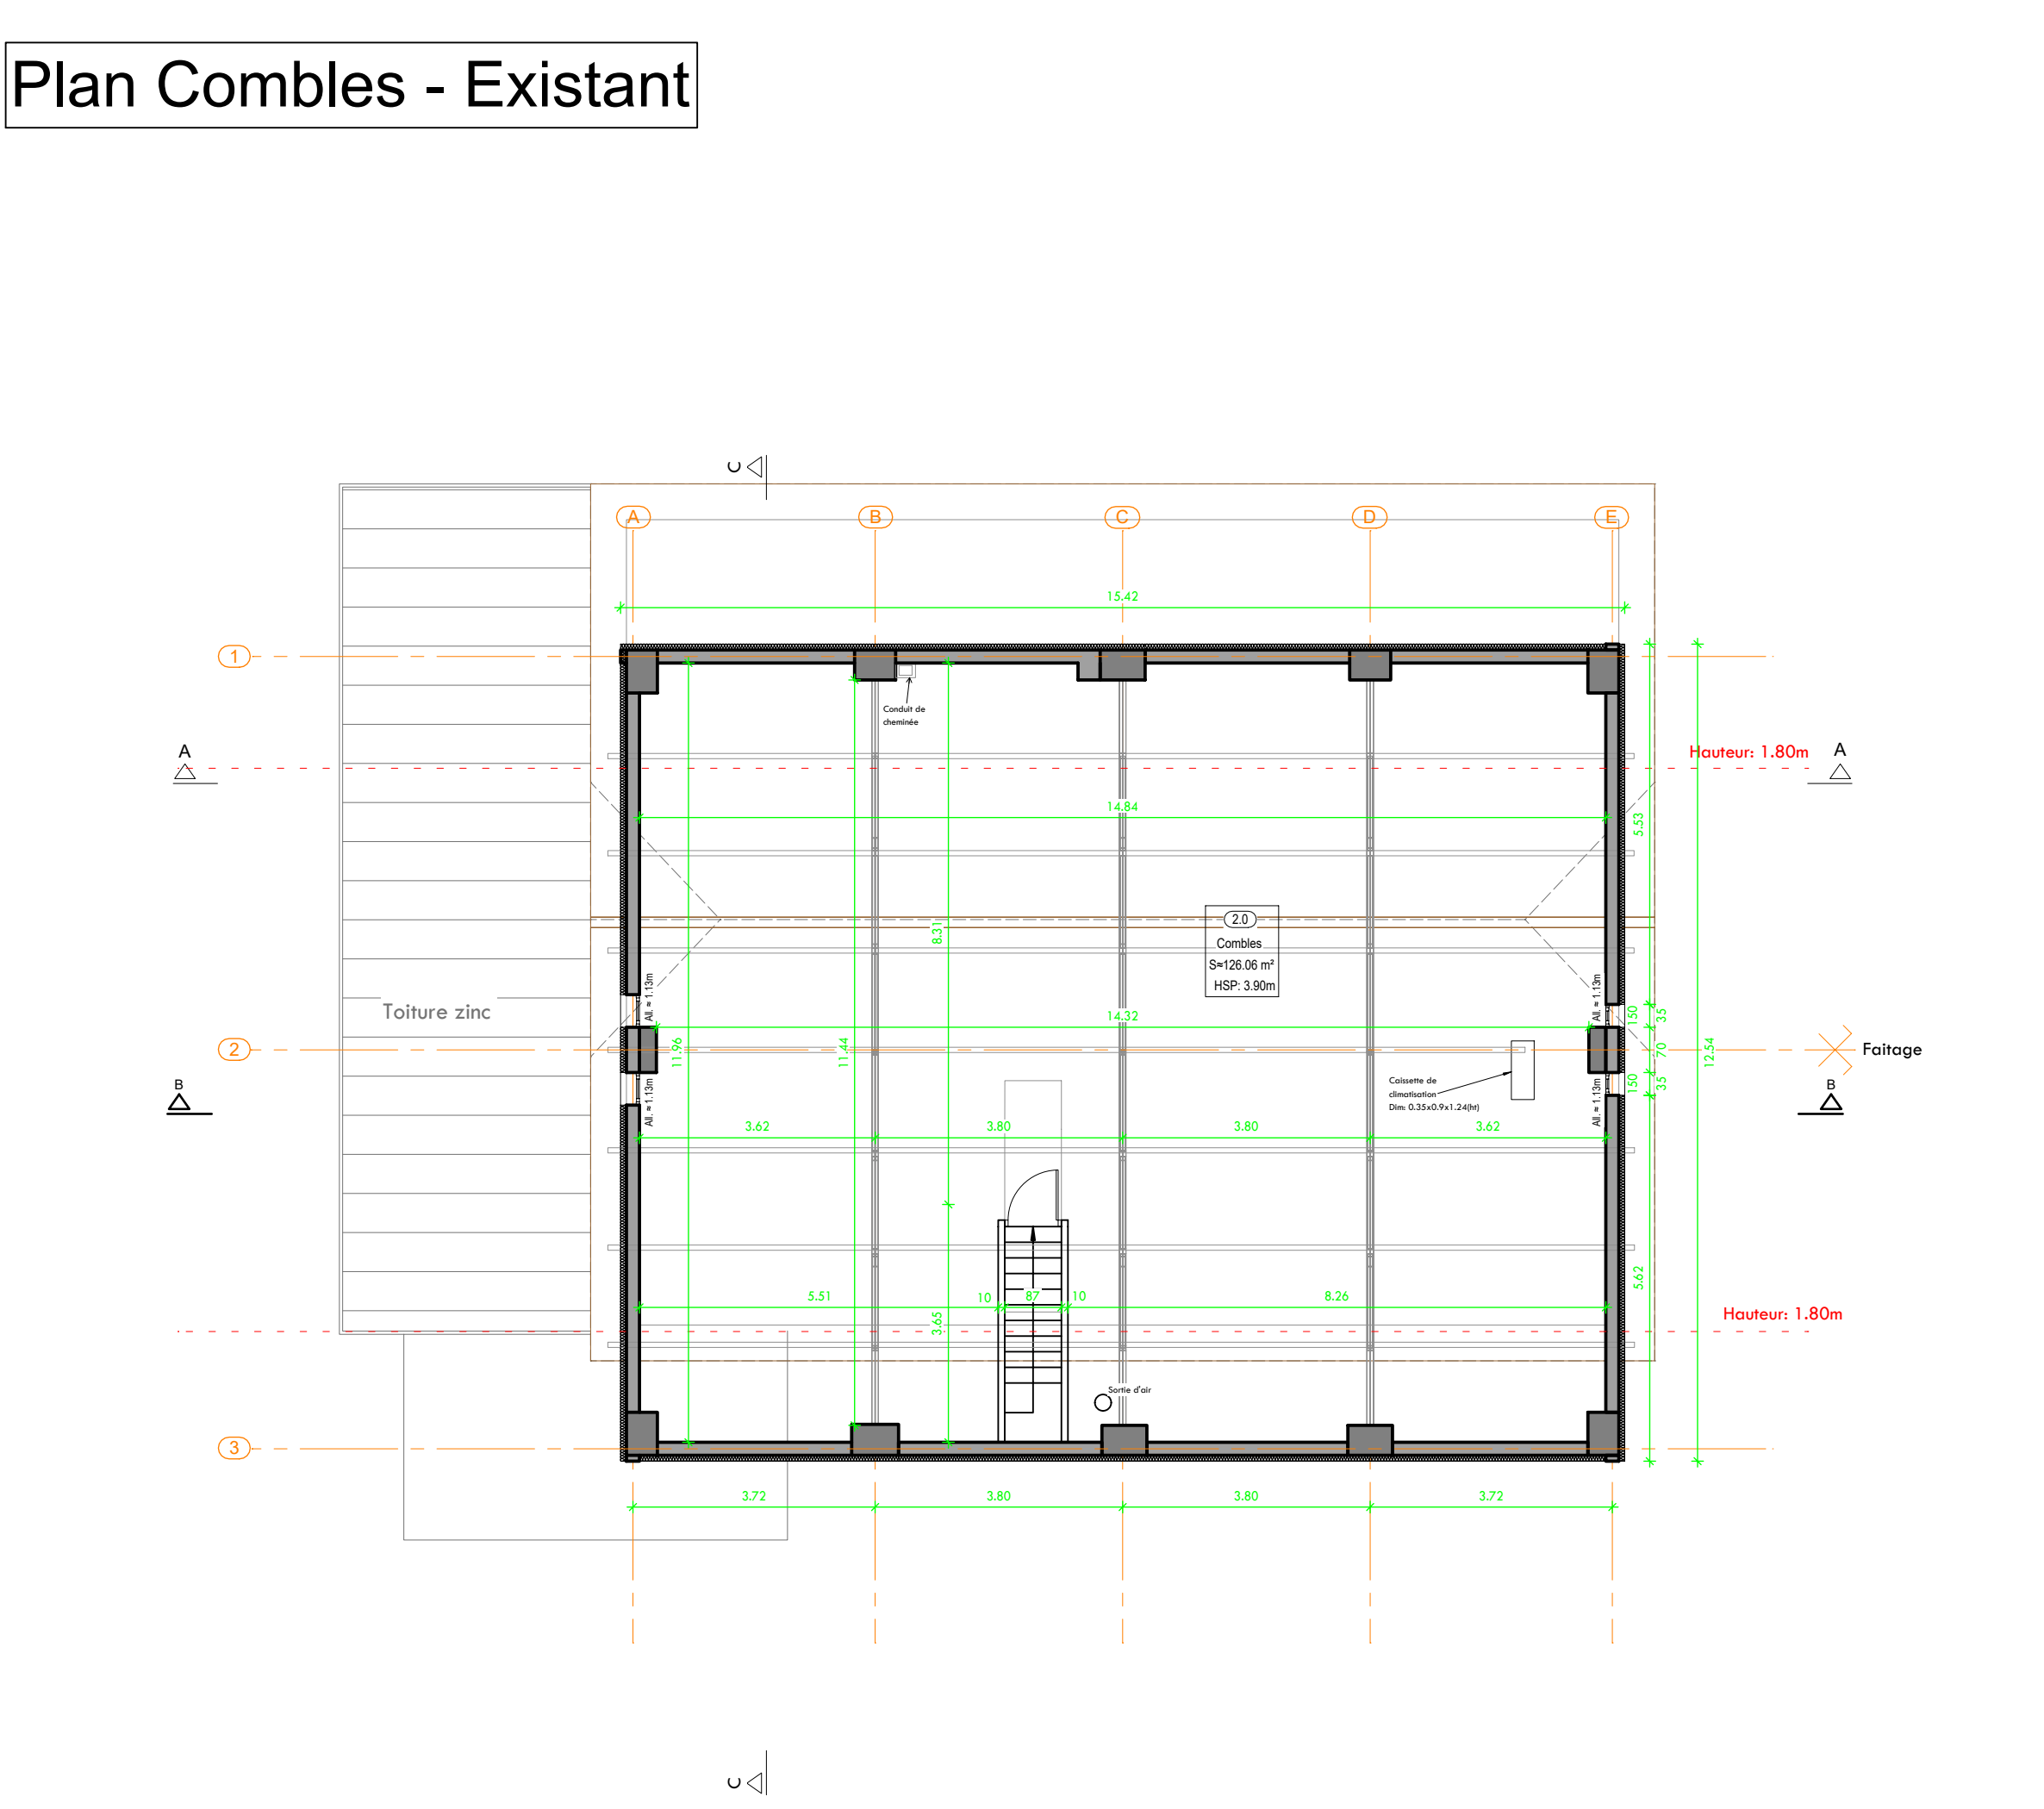


Coupe AA - Existant

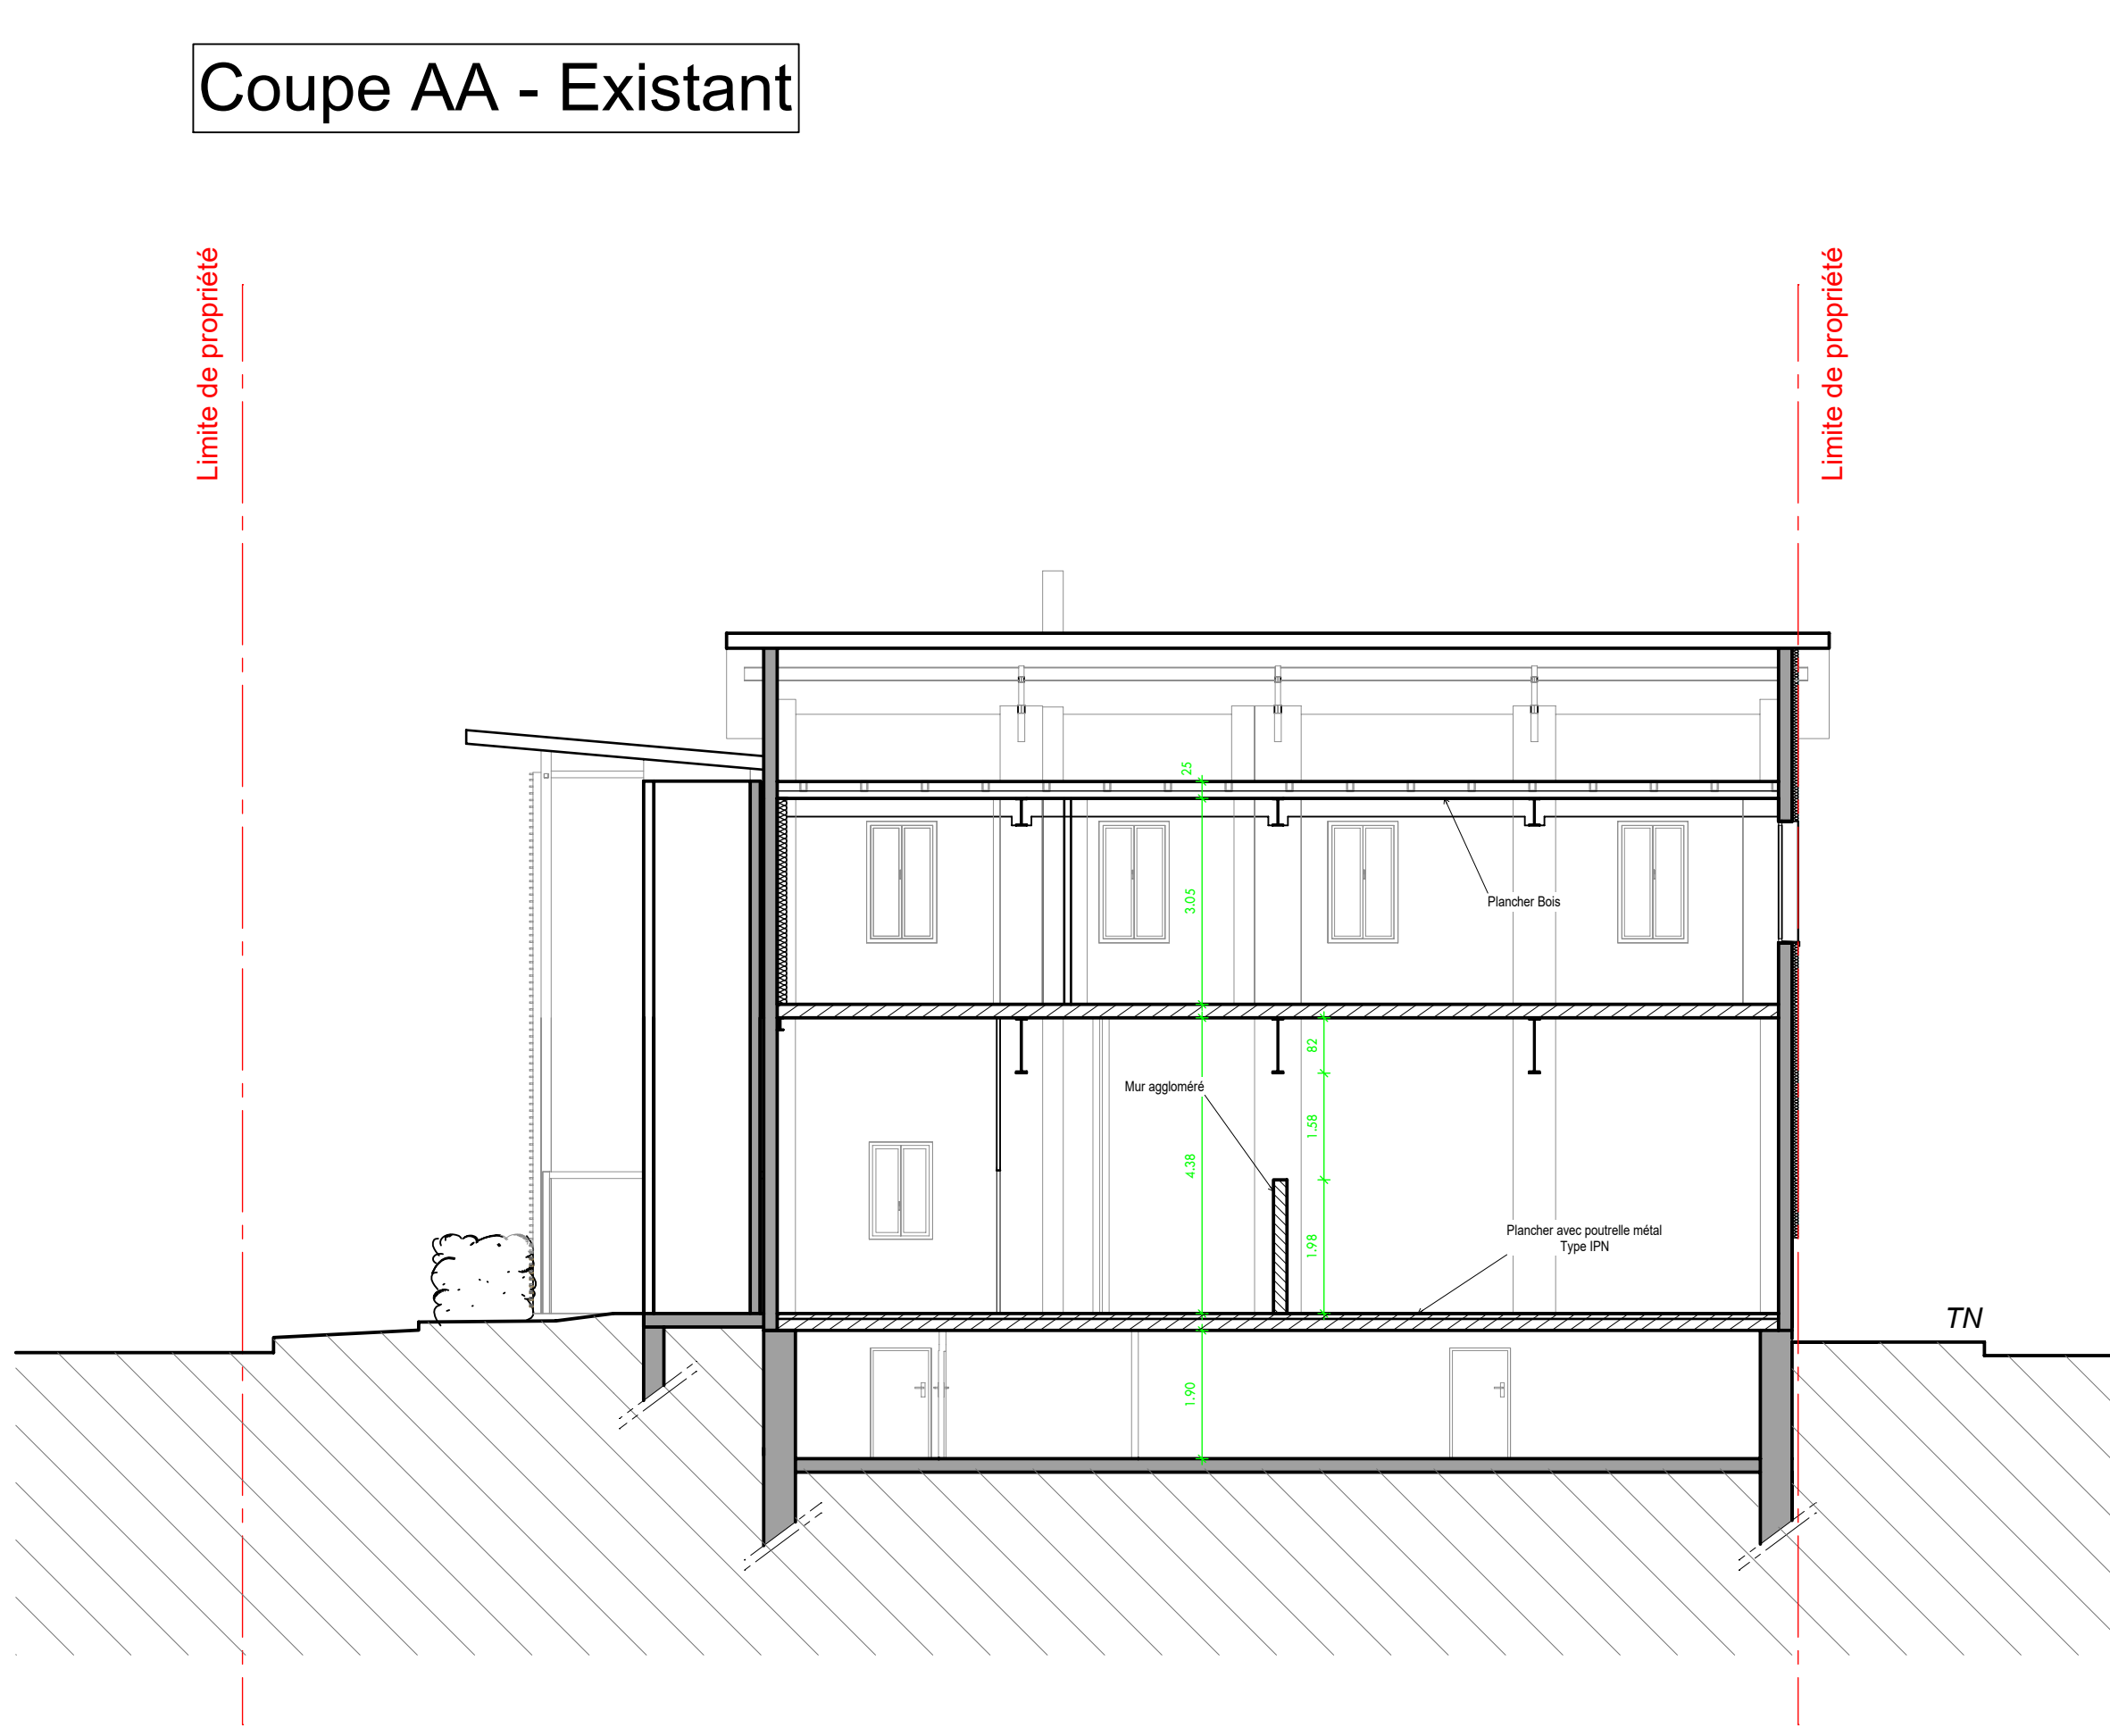

Coupe BB - Existant

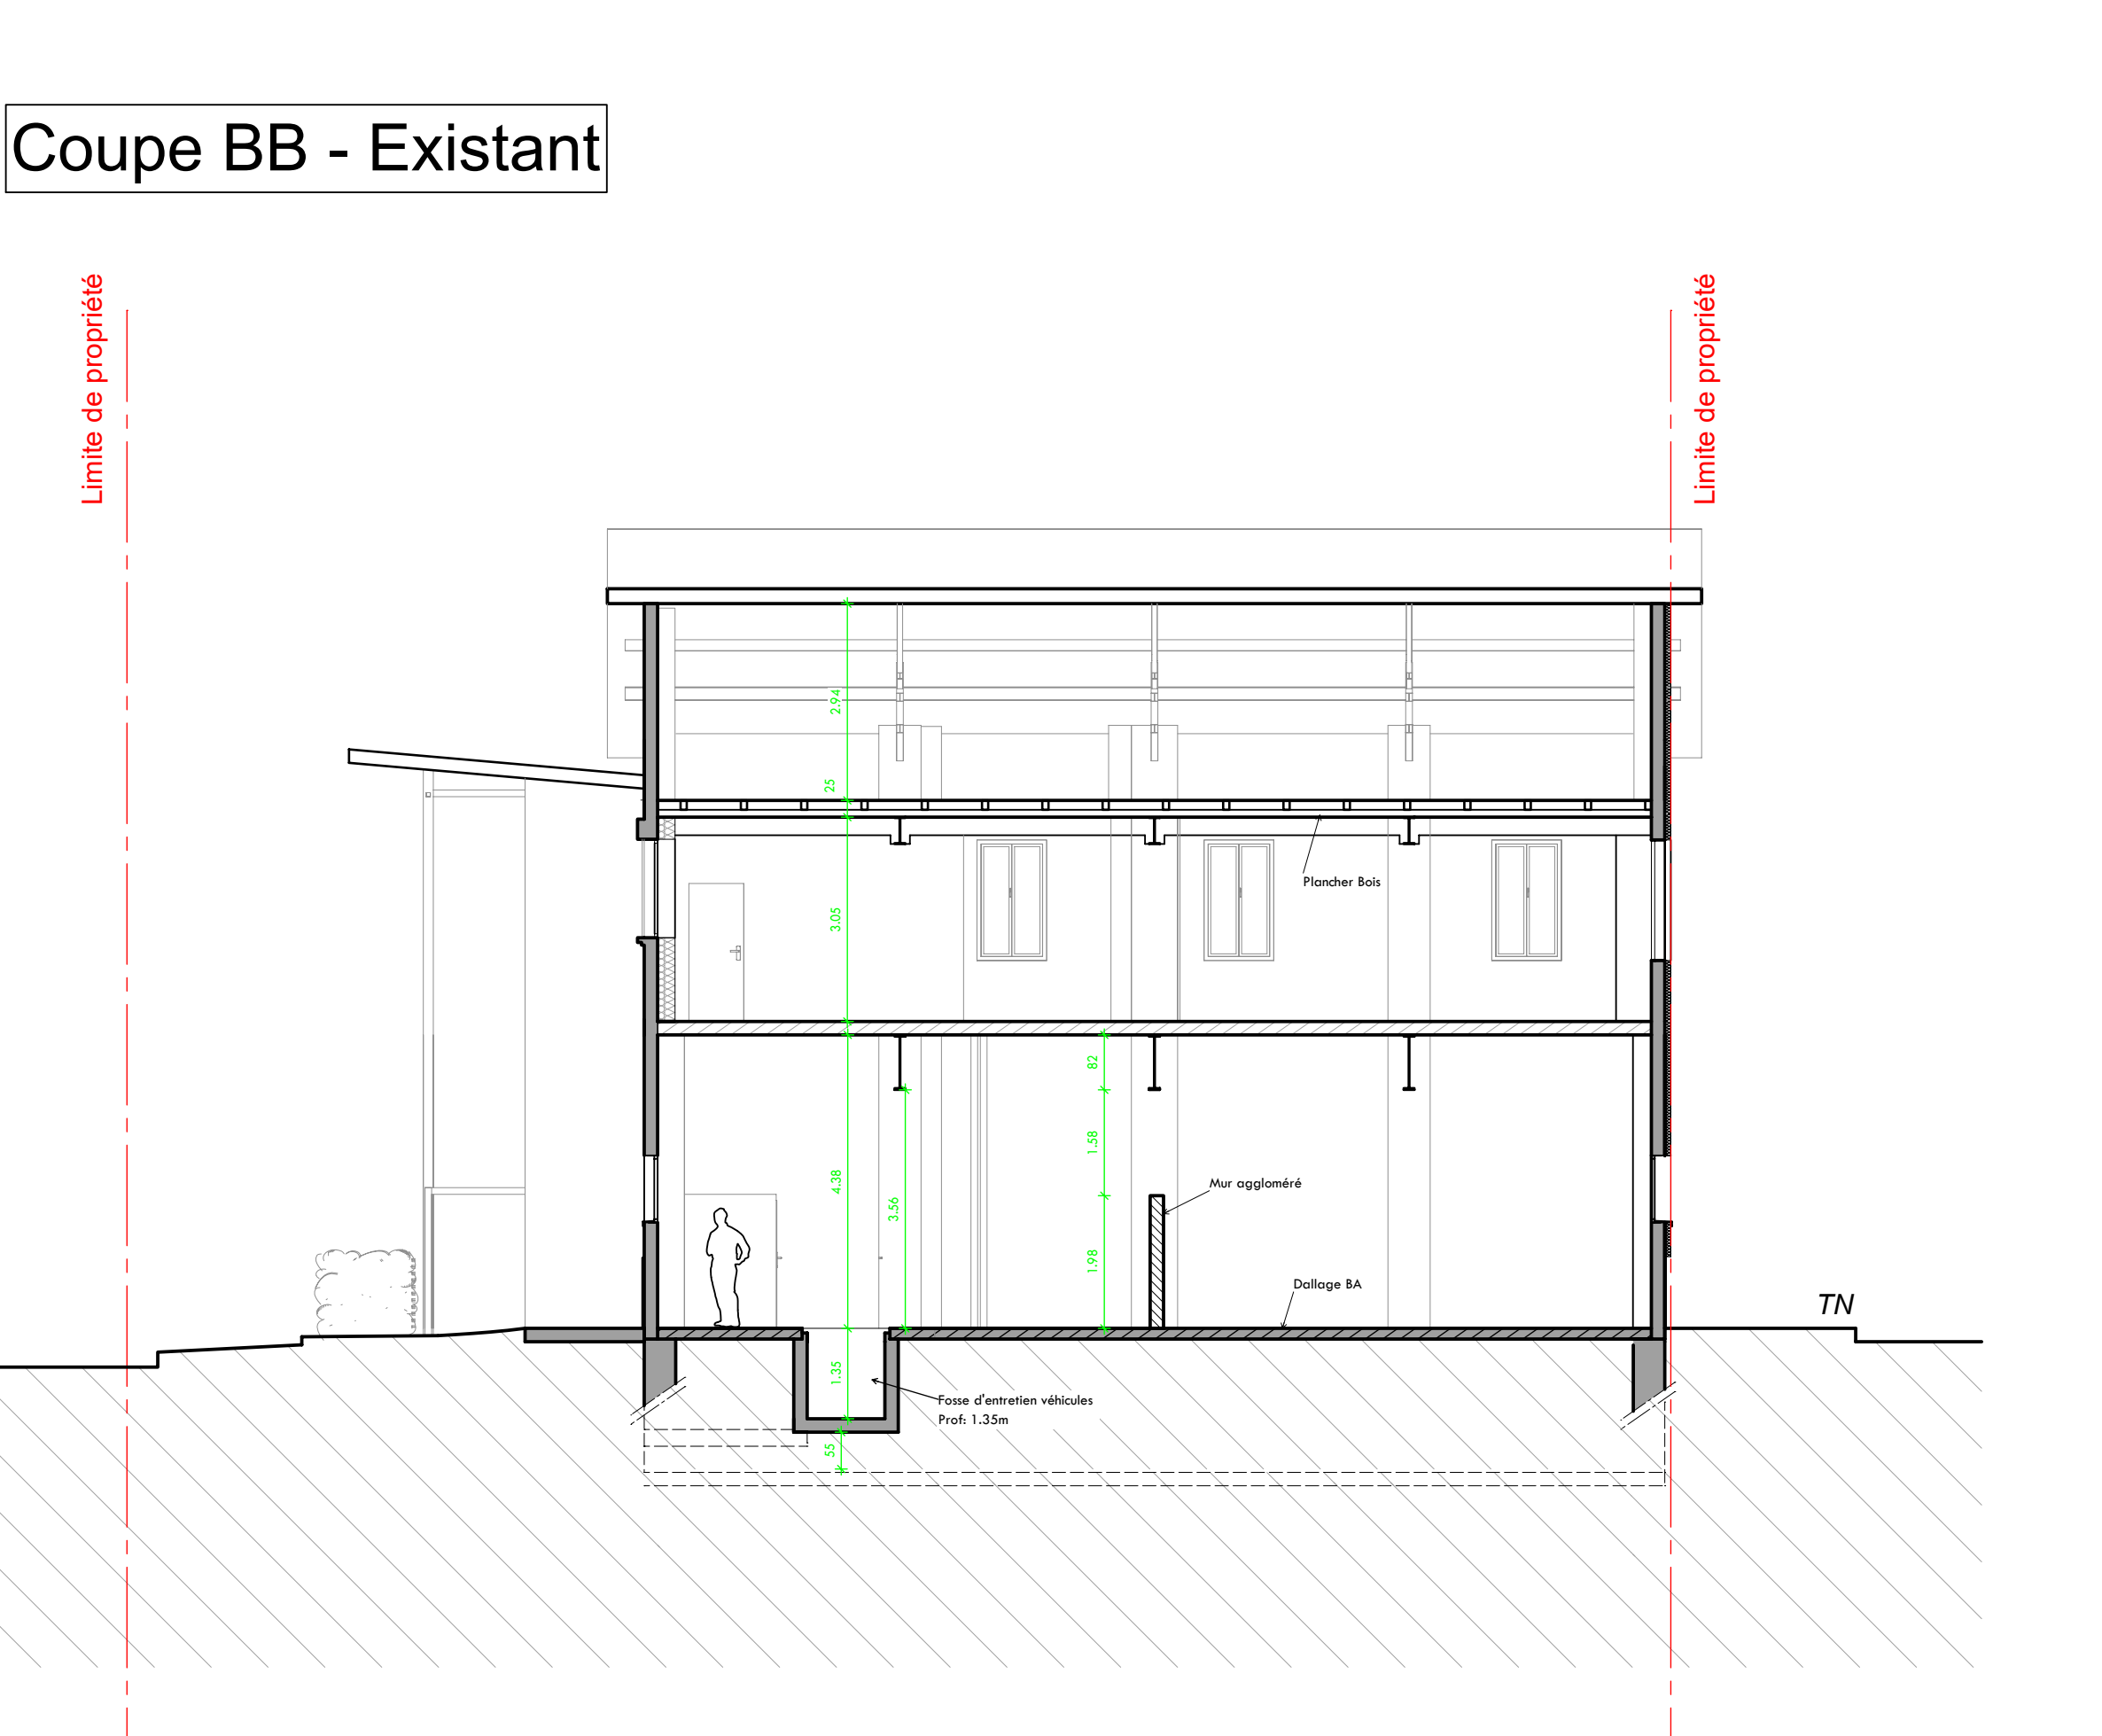

Coupe CC - Existant

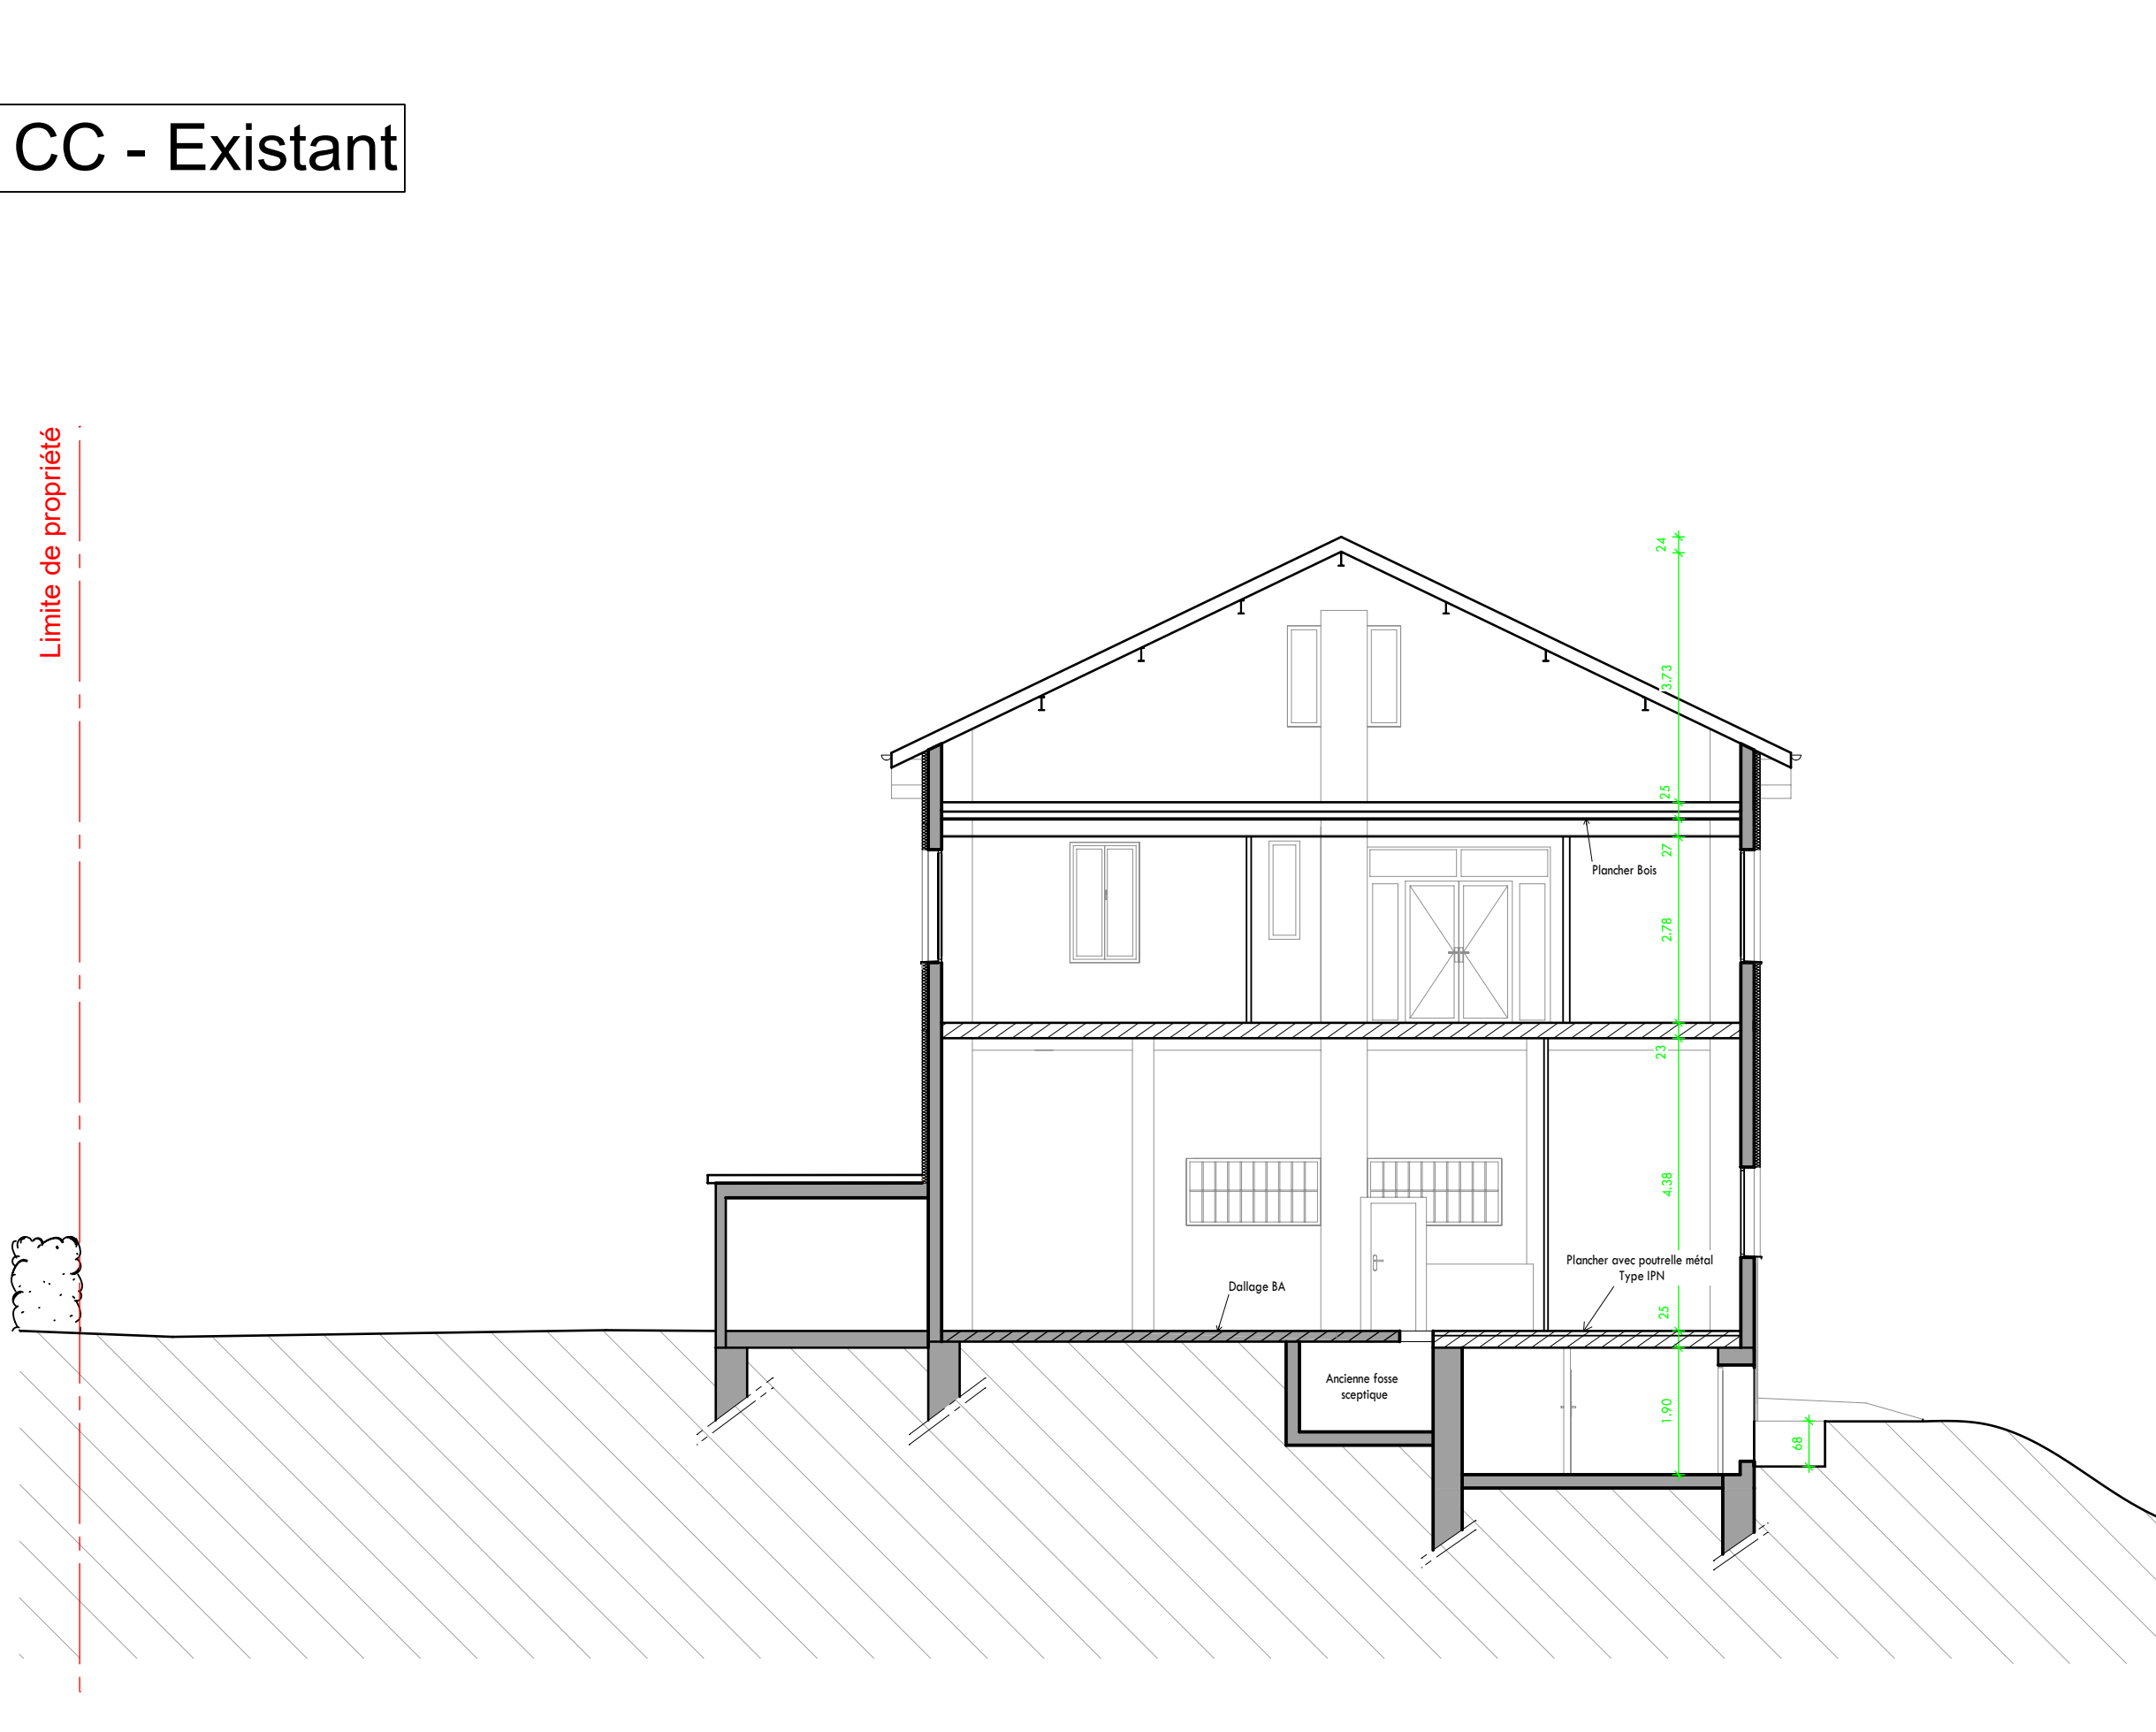

Les cotes sont indicatives et seront à contrôler sur le site par l'entrepreneur avant l'exécution des travaux

**ARCHITECTURE ENERGIE**  
HAUTE QUALITE ENVIRONNEMENTALE

Maitre d'ouvrage: **COMMUNE DU TOUVET**  
700 Grande Rue - 38660 Le Touvet

**- Création d'espaces de travail à destination des service de la DDFIP -**  
700 Grande Rue - 38660 Le Touvet

**DOSSIER DE CONSULTATION DES ENTREPRISES**

Phase	<b>PRO</b> 8 juillet 2016 Dossier A 221 Dessiné par PYB Modifications	<ul style="list-style-type: none"><li>- Plan Sous-sol - Existant</li><li>- Plan Rez de chaussée - Existant</li><li>- Plan Niveau 1 - Existant</li><li>- Plan Combles - Existant</li><li>- Coupe AA - Existant</li><li>- Coupe BB - Existant</li><li>- Coupe CC - Existant</li></ul>	<b>2</b>
Plan N°			
Echelle			
A			
B			
C			
D			
E			

Architecte : **ARCHITECTURE - ENERGIE** - Philippe CAIRE, architecte D.P.L.G.  
Alpeyrou - 80 Avenue Chateaubriand - 38400 St-Hippolyte du Lac - Tél: 04 79 71 83 14 - Mail: secretariat@architecture-energie.com  
Bet Structure: **KEOPS INGENIERIE** - M. William RODRIGUEZ  
12 allée de la Grande - Houbert 10 - 83 249 - Savoie Technolac - 73374 LE BOURGET DU LAC CEDEX - Tél: 04 79 62 62 62 - Mail: w.rodriquez@keopsingenierie.com  
Bet Fluides: **GIRUS** - M. Anthony ROMANET  
18 Allée de la Grande - Houbert 10 - 83 249 - Savoie Technolac - 73374 LE BOURGET DU LAC CEDEX - Tél: 04 79 25 08 00 - Mail: a.romanet@girus.fr  
Economiste: **ReID INGENIERIE** - M. Mathieu RECORDON  
15 rue Gambetta - 73200 ALBERTVILLE - Tél: 07 71 60 73 59 - Mail: contact@reid-ingenierie.com

Conformément aux lois en vigueur, ce dessin est notre propriété. Il n'est permis d'en faire usage qu'avec notre autorisation expresse et écrite