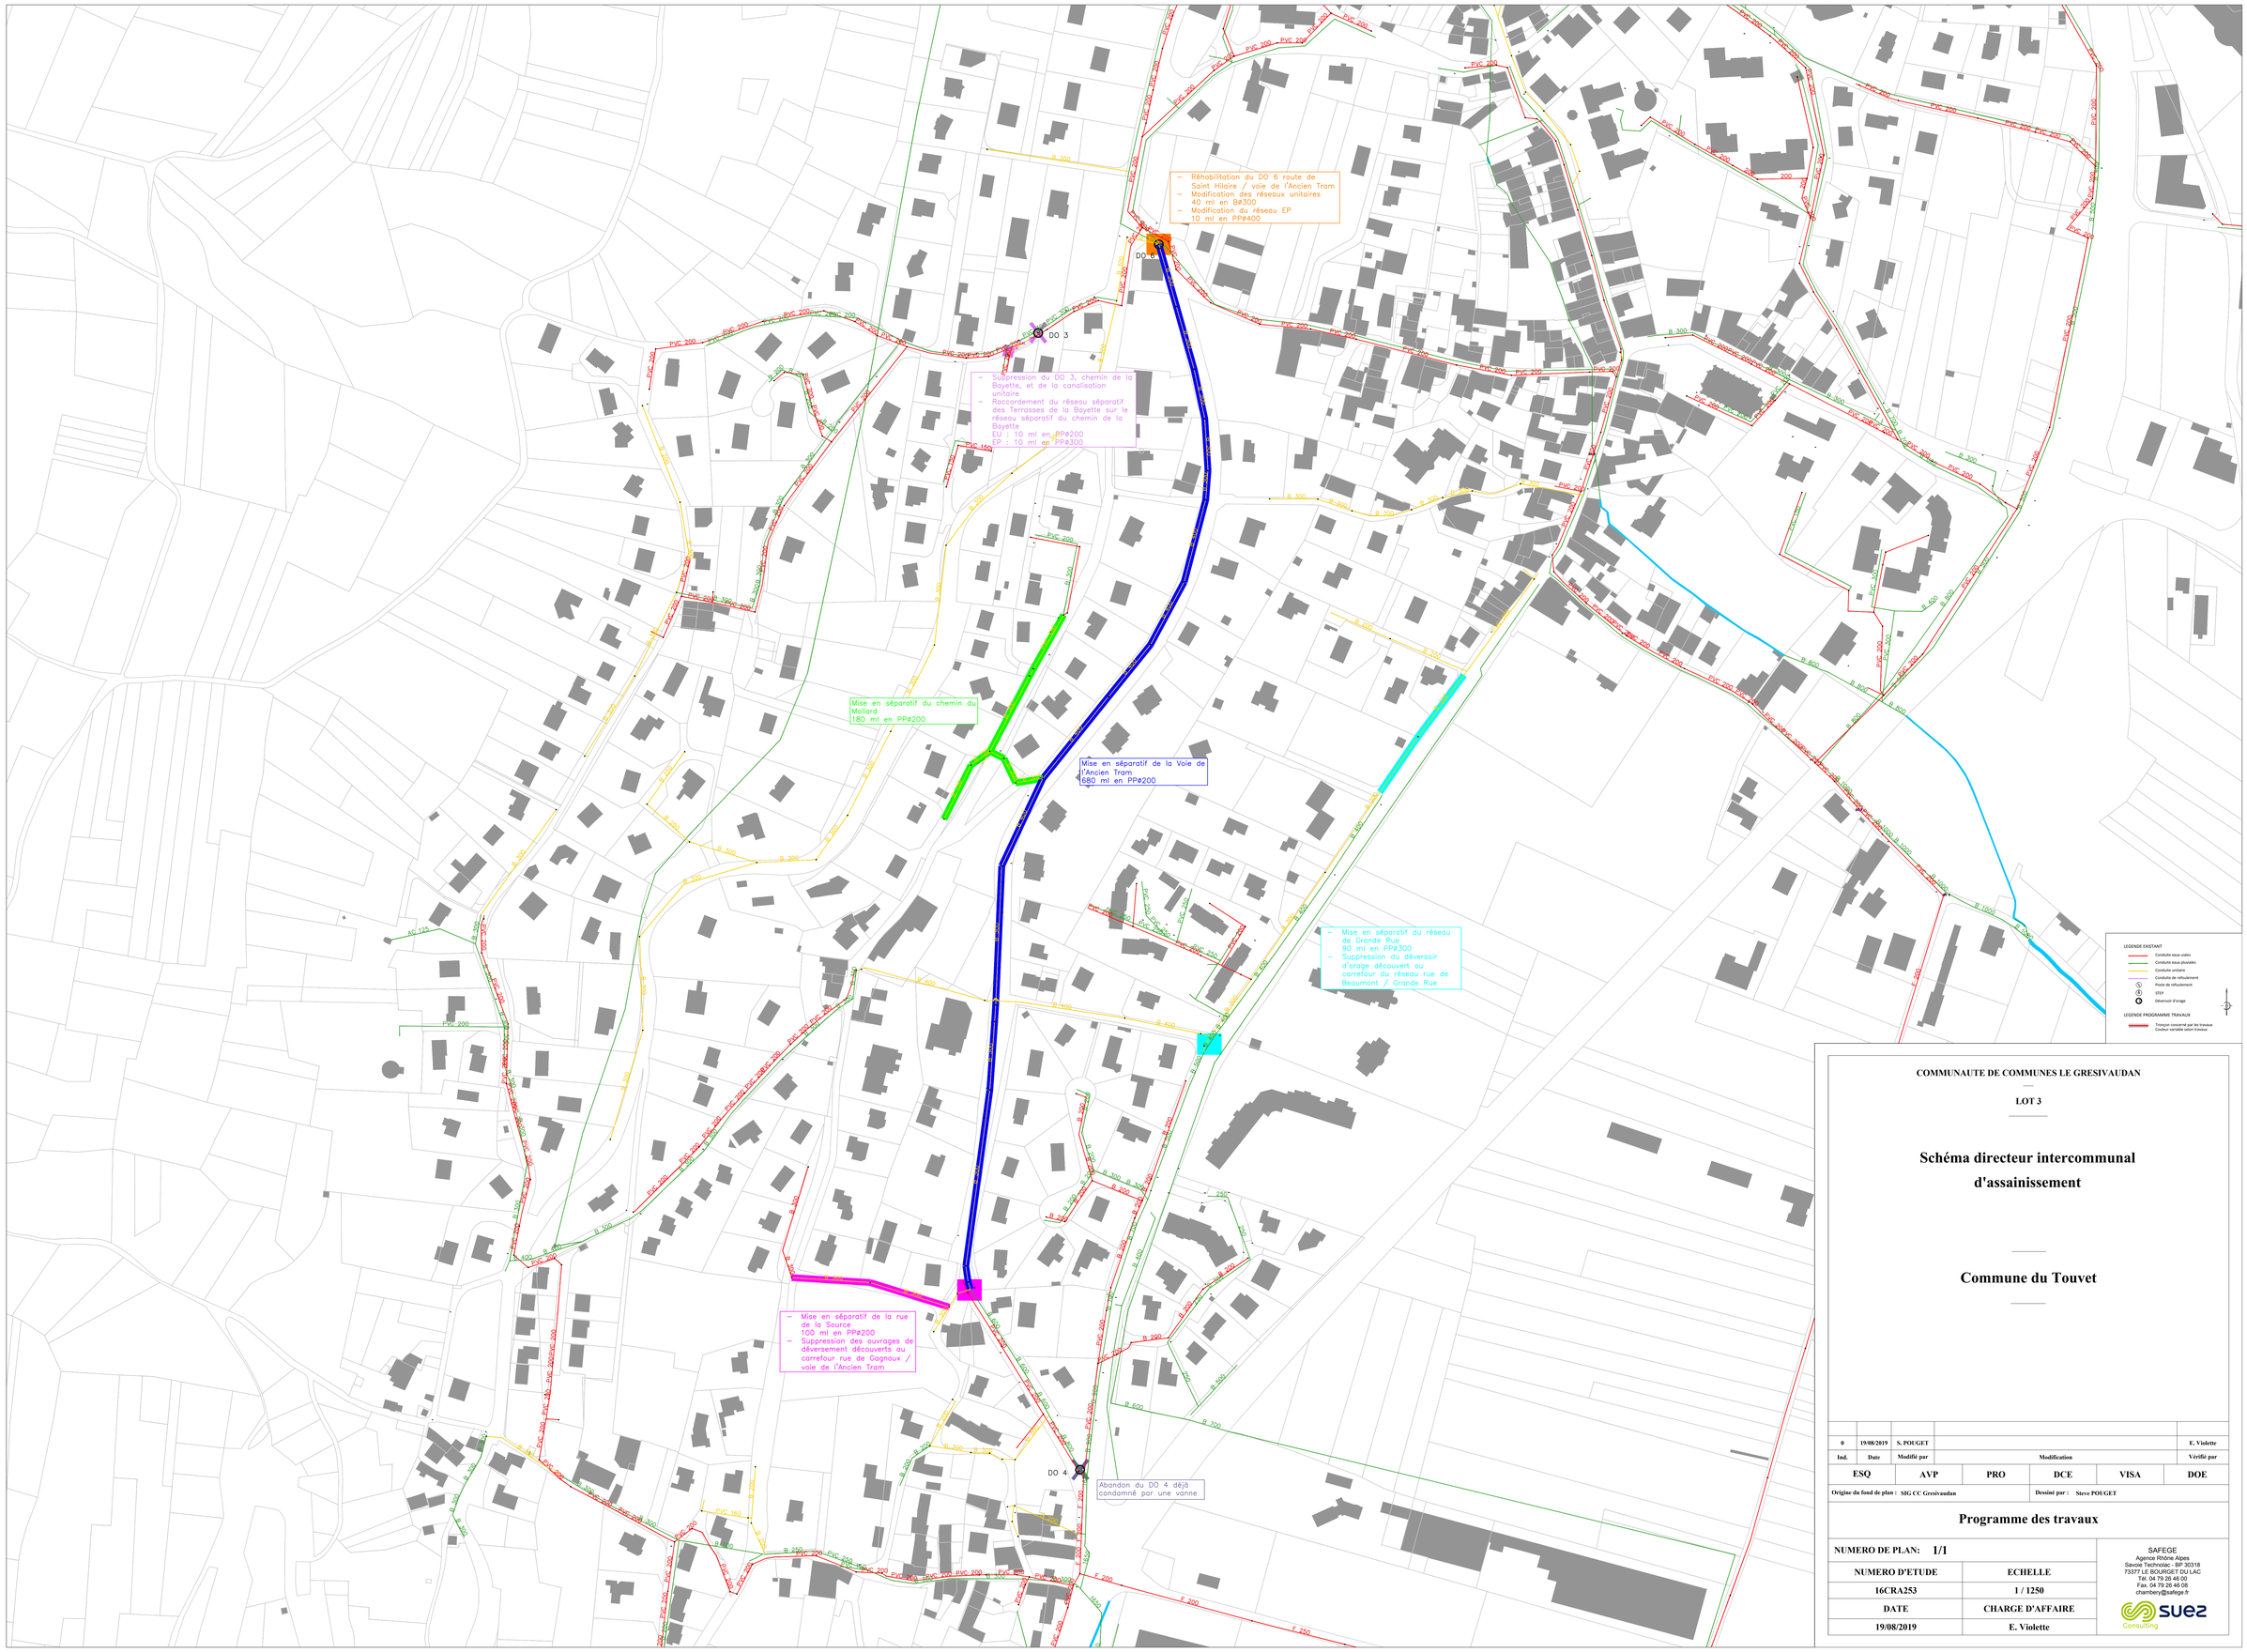

COMMUNAUTE DE COMMUNES LE GRESIVAUDAN

LOT 3

Schéma directeur intercommunal d'assainissement

Commune du Touvet

Ind.	Date	Modifié par	Modification	Vérifié par
0	19/08/2019	S. POUGET		E. Violette

ESQ	AVP	PRO	DCE	VISA	DOE

Origine du fond de plan : SIG CC Gresivaudan — Dessiné par : Steve POUGET

Programme des travaux

NUMERO DE PLAN: 1/1

NUMERO D'ETUDE	ECHELLE
16CRA253	1 / 1250
DATE	CHARGE D'AFFAIRE
19/08/2019	E. Violette

SAFEGE
Agence Rhône Alpes
Savoie Technolac - BP 30318
73377 LE BOURGET DU LAC
Tél. 04 79 26 46 00
Fax. 04 79 26 46 08
chambery@safege.fr